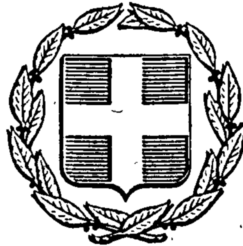


ΕΦΗΜΕΡΙΣ ΤΗΣ ΚΥΒΕΡΝΗΣΕΩΣ
ΤΗΣ ΕΛΛΗΝΙΚΗΣ ΔΗΜΟΚΡΑΤΙΑΣ

ΕΝ ΑΘΗΝΑΙΣ ΤΗ 6 ΜΑΡΤΙΟΥ 1980 | ΤΕΥΧΟΣ ΤΕΤΑΡΤΟΝ | ΑΡΙΘΜΟΣ ΦΥΛΛΟΥ 148

ΠΕΡΙΕΧΟΜΕΝΑ

ΑΠΑΛΛΟΤΡΙΩΣΕΙΣ

ΑΠΟΦΑΣΕΙΣ

Περὶ κηρύξεως ὡς ἀναδασωτέας δημόσιας δασικῆς ἐκτάσεως στὴ θέση «Μεγάλο Κάστρο» τῆς Κοινότητας Ἄρματος, τοῦ Ν. Βοιωτίας.................... 1

Περὶ ἀναγκαστικῆς ἀπαλλοτριώσεως ἀκινήτων γιὰ τὴ διαπλάτυνση καὶ προσαρμογὴ τῆς κοινοτικῆς ὁδοῦ πρὸς Τσικαλαριὰ μὲ τὴ νέα Ἐθνικὴ ὁδό, στὸ Ν. Χανίων.... 2

ΑΝΑΚΟΙΝΩΣΕΙΣ

Περὶ ἀνακοινώσεως παρακαταθέσεως ἀποζημιώσεως ἀπὸ ἀναγκαστικὴ ἀπαλλοτρίωση στὴν περιοχὴ Ν. Λαρίσης.. 3

ΠΟΛΕΟΔΟΜΙΑ

ΔΙΑΤΑΓΜΑΤΑ

Περὶ τροποποιήσεως τοῦ ρυμοτομικοῦ σχεδίου Νέων Λιοσίων (Ἀττικῆς)........................ 4

Περὶ τροποποιήσεως τοῦ ρυμοτομικοῦ σχεδίου Ραφήνας (Ἀττικῆς)........................ 5

ΑΝΑΚΟΙΝΩΣΕΙΣ

Περὶ εἰδοποιήσεως τῆς γενομένης παρακαταθέσεως ἀποζημιώσεως λόγῳ ρυμοτομίας τμημάτων οἰκοπέδων ἐντὸς τοῦ ἐγκεκριμένου σχεδίου πόλεως Ἄργους Ὀρεστικοῦ... 6

ΑΠΑΛΛΟΤΡΙΩΣΕΙΣ

ΑΠΟΦΑΣΕΙΣ

Ἀριθ. 21 (1)

Περὶ κηρύξεως ὡς ἀναδασωτέας δημόσιας δασικῆς ἐκτάσεως στὴ θέση «Μεγάλο Κάστρο» τῆς Κοινότητας Ἄρματος τοῦ Ν. Βοιωτίας.

Ο ΝΟΜΑΡΧΗΣ ΒΟΙΩΤΙΑΣ

Σύμφωνα μέ:

1. Τὶς διατάξεις: α) Τοῦ ἄρθρου 117 παρ. 3 τοῦ Συντάγματος τῆς Ἑλλάδος, β) τῶν ἄρθρων 188-205 τοῦ Ν.Δ. 86/69 «περὶ Δασικοῦ Κώδικος», γ) τοῦ Νόμου 3200/1955 «περὶ διοικητικῆς ἀποκεντρώσεως», σὲ συνδυασμὸ μὲ τὶς διατάξεις τοῦ Ν.Δ. 532/1970 «περὶ συμπληρώσεως τῶν διατάξεων περὶ διοικητικῆς ἀποκεντρώσεως» καὶ τοῦ 709/1970 Β. Δ/τος, ποὺ ἐκδόθηκε σὲ ἐκτέλεση αὐτοῦ.

2. Τὶς ἑξῆς διαταγὲς τοῦ Ὑπουργείου Γεωργίας: α) 5684/499/ἐγκ.48/11.2.1971, β) 88854/7483/ἐγκ. 104/1.10. 1975 καὶ 114812/2946/ἐγκ. 154/24.12.75, γ) 10582/539/ 13.2.76 καὶ δ) 215696/1451/9.5.1977.

3. Τὴν πρόταση ποὺ ὑποβλήθηκε μὲ τὴ 2448/10.12.79 ἀναφορὰ τοῦ ἁρμόδιου Δασαρχείου Θηβῶν σχετικὰ μὲ τὴν κήρυξη ὡς ἀναδασωτέας τῆς κατωτέρω δασικῆς ἐκτάσεως, καὶ

4. Τὴ σύμφωνη γνωμοδότηση πάνω στὸ θέμα αὐτὸ τῆς φιλοδασικῆς ἐπιτροπῆς Θηβῶν, ποὺ διατυπώθηκε στὸ ἀριθ. 20/1979 πρακτικό της, καὶ

Ἐπειδὴ ἡ ἔκταση χρειάζεται προστασία γιὰ τὴν ἐπαναδημιουργία τῆς δασικῆς βλαστήσεως ποὺ καταστράφηκε ὁλοσχερῶς ἀπὸ πυρκαγιὰ στὶς 2.8.1979, ἀποφασίζουμε:

Κηρύσσουμε ὡς ἀναδασωτέα, μὲ σκοπὸ τὴν προστασία γιὰ τὴν ἐπαναδημιουργία τῆς δασικῆς βλαστήσεως ποὺ κάηκε, δημόσια δασικὴ ἔκταση 70 στρέμματα.

Ἡ ἔκταση αὐτή, ποὺ βρίσκεται στὴ θέση Μεγάλο Κάστρο τῆς περιφέρειας τῆς Κοινότητας Ἄρματος Νομοῦ Βοιωτίας, καλυπτόταν ἀπὸ πουρνάρια θαμνώδους μορφῆς καὶ καταστράφηκε ὁλοσχερῶς στὶς 2.8.1979.

Σχετικὸ τὸ σχεδιάγραμμα μὲ κλίμακα 1:50.000, τὸ ὁποῖο ἀποτελεῖ ἀναπόσπαστο μέρος τῆς ἀποφάσεως αὐτῆς καὶ μὲ ὅρια:

Ἀνατολικά: Μὲ ἐλαιαγρὸ Νικολ. Π. Κυριακοῦ.

Δυτικά: Ὁμοίως ὡς ἄνω καὶ μὲ δημόσιο δάσος Ἄρματος.

Βόρεια: Μὲ ἐλαιαγρὸ Νικολ. Π. Κυριακοῦ.

Νότια: Ὁμοίως ὡς ἄνω.

Ἡ ἀπόφαση αὐτὴ νὰ δημοσιευθεῖ στὴν Ἐφημερίδα τῆς Κυβερνήσεως.

Λεβάδεια, 11 Ἰανουαρίου 1980

Ὁ Νομάρχης
ΑΛΕΞ. ΚΑΖΟΓΛΗΣ

Απόσπασμα χάρτου κλ. 1:50000.

: Δημόσια δασική έκτασις εμβαδού 70 στρεμμάτων που κάηκε από πυρκαϊά στις 24/8/977 και προτείνεται να κηρυχθεί αναδασωτέα [illegible]

: Δημόσιον δάσος [illegible]

: Γεωργικές καλλιέργειες

Θήβα [illegible]
Ο συντάξας
Δημ. Χ. Αρβανίτης
Τεχνολόγος Δασοπονίας

Θεωρήθηκε
Θήβα [illegible]
Ο Δασάρχης Θηβών
[illegible]
Δασολόγος

ΘΕΩΡΗΘΗΚΕ
Λιβαδειά 11/1/1980
Ο Νομάρχης
ΑΛΕΞΑΝΔΡΟΣ [illegible]

Kalamitis
Áyios Ioánnis
Stathmós Elaíón (Station)
OÚREZA
Kíssera
Spaidhes
Plossiti
VLAKHIKÁ KALÍVIA
Vrisi Flóka
Church
Dhráso (Elaía)
Kalpáki
MANDHRÍ AKRIDHA
AKRÍDHA
KOKKINIÁ
Lime kiln

'Αριθ. 777 (2)

Περὶ ἀναγκαστικῆς ἀπαλλοτριώσεως ἀκινήτων γιὰ τὴ διαπλάτυνση καὶ προσαρμογὴ τῆς Κοινοτικῆς ὁδοῦ πρὸς Τσικαλαριὰ μὲ τὴ νέα 'Εθνικὴ ὁδὸ Ν. Χανίων.

Ο ΝΟΜΑΡΧΗΣ ΧΑΝΙΩΝ

"Εχοντας ὑπόψη :

1. Τὶς διατάξεις τοῦ Ν.Δ. 797/1971 «περὶ ἀναγκαστικῶν ἀπαλλοτριώσεων», σὲ συνδυασμὸ μὲ τὶς διατάξεις τοῦ Β.Δ. 139/1971 «περὶ τῆς ἁρμοδιότητος τῶν Νομαρχῶν, πρὸς κήρυξιν ἀναγκαστικῶν τινῶν ἀπαλλοτριώσεων».

2. Τὶς διατάξεις τοῦ ἄρθρου 23 τοῦ ἀπὸ 25.11.1929 Δ/τος «περὶ κωδικοποιήσεως τῶν περὶ κατασκευῆς καὶ συντηρήσεως ὁδῶν κειμένων διατάξεων», καὶ

3. Τὸ ἔγγραφο τῆς 2ης Δ.Ε.Κ.Ε. ἀρ. 27/4.1.1980, «περὶ κηρύξεως ὡς ἀναγκαστικῆς τῆς ἀναφερόμενης στὸ θέμα ἀπαλλοτριώσεως», ἀποφασίζουμε :

Κηρύσσουμε ἀναγκαστικῶς ἀπαλλοτριωτέα, γιὰ λόγους δημόσιας ὠφέλειας καὶ συγκεκριμένα γιὰ τὴ διαπλάτυνση καὶ τὴν προσαρμογὴ μὲ τὴ νέα 'Εθνικὴ ὁδό, τμημάτων τῆς κυρίας καὶ τῆς δευτερεύουσας Κοινοτικῆς ὁδοῦ πρὸς Τσικαλαριά, διάφορα ἀκίνητα ἐκτάσεως 2.985 τ.μ., μὲ τὰ ἐπικείμενά της, ὅπως φαίνονται καὶ ὁρίζονται στὰ ἀπὸ κλίμακα 1 : 1000 κτηματολογικὰ διαγράμματα καὶ πίνακες τοῦ Πολιτικοῦ Μηχανικοῦ Φώτη Πολάτου, τὰ ὁποῖα ἔχει θεωρήσει στὶς 4.1.1980, ὁ Προϊστάμενος τῆς 2ης Δ.Ε.Κ.Ε. Γ. Πρατικάκης.

Στὰ ἀκίνητα ποὺ ἀπαλλοτριώνονται προβάλλουν δικαιώματα κυριότητας οἱ : α) Αἰκατερίνη Χριστοδουλάκη, β) Νικ. Μαροπουλάκης, γ) Νικ. Φραγκουδάκης κλπ.

'Η ἀπαλλοτρίωση κηρύσσεται ὑπὲρ τοῦ Δημοσίου, μὲ δαπάνη τῶν δημοσίων ἐπενδύσεων (ἔργο 87104).

'Η ἀπόφαση αὐτὴ νὰ δημοσιευθεῖ στὴν 'Εφημερίδα τῆς Κυβερνήσεως.

Χανιά, 16 'Ιανουαρίου 1980.

'Ο Νομάρχης
Γ. ΧΑΡΑΛΑΜΠΟΠΟΥΛΟΣ

ΑΝΑΚΟΙΝΩΣΕΙΣ

'Αριθ. 3806/540 (3)

Περὶ ἀνακοινώσεως παρακαταθέσεως ἀποζημιώσεως ἀπὸ ἀναγκαστικὴ ἀπαλλοτρίωση στὴν περιοχὴ Ν. Λαρίσης.

Ο ΥΠΟΥΡΓΟΣ ΓΕΩΡΓΙΑΣ

1. "Εχοντας ὑπόψη τὰ ἄρθρα 7 καὶ 8 τοῦ Ν.Δ. 797/1971 «περὶ ἀναγκαστικῶν ἀπαλλοτριώσεων», γνωστοποιοῦμε στοὺς κατωτέρω ἀναφερομένους :

α) Αὐτοὺς ποὺ ἔχουν ἢ ἀξιώνουν δικαιώματα κυριότητας ἐπὶ τῶν ἀκινήτων ποὺ ἀπαλλοτριώθηκαν ἀναγκαστικά, συνολικῆς ἐκτάσεως 6,659 στρεμμάτων γύρω ἀπὸ τὰ προγράμματα ὑποχωρήσεως ὑδάτων Θεσ/νίκης στὶς ἀνορυχθεῖσες γεωτρήσεις ἐκμ/σεως τοῦ Π.Α.Υ.Υ.Θ. δυνάμει τῆς ἀρ. 8904/22.4.1976 ἀποφάσεως τοῦ Νομάρχου Λαρίσης (ΦΕΚ 165/1976 τ. Δ').

β) Στοὺς δανειστὰς ποὺ ἔχουν ἐγγράψει ὑποθήκη ἢ ἔχουν κάνει ἐνέργειες κατασχέσεως ἐπὶ τῶν ἀνωτέρω ἀκινήτων ἢ στοὺς τρίτους ἐν γένει διεκδικητὲς ὅτι ἡ προσωρινὴ ἀποζημίωση, ποὺ καθορίστηκε μὲ τὴν 189/1979 ἀπόφαση τοῦ Μονομελοῦς Πρωτ. Λαρίσης γιὰ ὅλα τὰ ἀκίνητα μὲ τὰ ἐπικείμενα σὲ αὐτὰ ὅπως εἰκονίζονται στὸ κτηματολογικὸ διάγραμμα καὶ τὸν σχετικὸ κτηματολογικὸ πίνακα, κατατέθηκε στὸ Ταμεῖο Παρ/κῶν καὶ Δανείων καὶ ἐκδόθηκε γιὰ τὸ σκοπὸ αὐτὸ τὸ ἀρ. 1754/12.1.1980 γραμμάτιο συστάσεως Παρ/κης τοῦ γραφείου Παρ/κῶν Φαρσάλων γιὰ συνολικὸ ποσὸ δραχμῶν διακοσίων ἑξήντα ἕξι χιλιάδων τριακοσίων ἐνενήντα μιᾶς (266.391).

2. 'Η ἀποζημίωση αὐτὴ θὰ ἀποδοθεῖ στοὺς κατὰ νόμο δικαιούχους.

'Η ἀπόφαση αὐτὴ νὰ δημοσιευθεῖ στὴν 'Εφημερίδα τῆς Κυβερνήσεως.

'Αθῆναι, 18 'Ιανουαρίου 1980

Μὲ 'Εντολὴ 'Υπουργοῦ
'Ο Διευθυντὴς
Κ. ΠΑΤΡΙΚΟΣ

ΠΟΛΕΟΔΟΜΙΑ

ΔΙΑΤΑΓΜΑΤΑ

(4)

Περὶ τροποποιήσεως τοῦ ρυμοτομικοῦ σχεδίου Νέων Λιοσίων ('Αττικῆς).

Ο ΠΡΟΕΔΡΟΣ
ΤΗΣ ΕΛΛΗΝΙΚΗΣ ΔΗΜΟΚΡΑΤΙΑΣ

"Εχοντες ὑπ' ὄψει :

1. Τὰς διατάξεις τοῦ ἀπὸ 17 'Ιουλίου 1923 Ν. Δ/τος «περὶ σχεδίων πόλεων κλπ.», ὡς μεταγενεστέρως ἐτροποποιήθησαν καὶ συνεπληρώθησαν καὶ εἰδικώτερον τῶν ἄρθρων 3, 9 καὶ 70 αὐτοῦ.

2. Τὰς διατάξεις τοῦ Ν. 947/1979 «περὶ οἰκιστικῶν περιοχῶν» (ΦΕΚ 169/Α') καὶ εἰδικώτερον τοῦ ἄρθρου 62 (παρ. 1) αὐτοῦ.

3. Τὴν ὑπ' ἀριθ. ΕΔ2α/04/20/Φ.Θ.2.1.1./1979 κοινὴν ἀπόφασιν τοῦ Πρωθυπουργοῦ καὶ τοῦ 'Υπουργοῦ Δημοσίων "Εργων «περὶ ἀντικαταστάσεως τῆς ὑπ' ἀριθ. ΕΔ2α/04/59/Φ.Θ.2.1.1./1978 ἀποφάσεως «περὶ μεταβιβάσεως ἁρμοδιοτήτων τοῦ 'Υπουργοῦ Δημοσίων "Εργων εἰς τὸν 'Υφυπουργὸν τοῦ αὐτοῦ 'Υπουργείου» (ΦΕΚ 106 Β').

4. Τὰς ὑπ' ἀριθ. 75/1975 καὶ 226/1977 πράξεις τοῦ Δημοτικοῦ Συμβουλίου Νέων Λιοσίων.

5. Τὸ ὑπ' ἀριθ. Φ. 54446/10916/5.11.1976 ἔγγραφον τοῦ 'Οργανισμοῦ Σχολικῶν Κτιρίων.

6. Τὰς ὑπ' ἀριθ. 907/1976 καὶ 1417/1976 γνωμοδοτήσεις τοῦ Συμβουλίου Δημοσίων "Εργων (Τμῆμα Μελετῶν) καὶ τὴν ὑπ' ἀριθ. 689/1979 γνωμοδότησιν τοῦ Συμβουλίου Δημοσίων "Εργων (Τμῆμα Οἰκισμοῦ).

7. Τὴν ὑπ' ἀριθ. 1315/1979 γνωμοδότησιν τοῦ Συμβουλίου τῆς 'Επικρατείας, προτάσει τοῦ 'Υφυπουργοῦ Δημοσίων "Εργων, ἀπεφασίσαμεν :

"Αρθρον 1.

'Εγκρίνεται ἡ τροποποίησις τοῦ ρυμοτομικοῦ σχεδίου Νέων Λιοσίων ('Αττικῆς) δι' ἐγκρίσεως πεζοδρομίου ἐντὸς τοῦ χώρου δι' ἀνέγερσιν Σχολείου, τοῦ ἐγκριθέντος διὰ τοῦ ἀπὸ 2.5.1975 Π. Δ/τος (ΦΕΚ 71/τ. Δ') καὶ δι' ἀποχαρακτηρισμοῦ δύο τμημάτων τοῦ ὡς ἄνω χώρου καὶ μετατροπῆς αὐτῶν εἰς οἰκοδομησίμους χώρους, ὡς ἐμφαίνεται εἰς τὸ ὑπὸ τοῦ Γενικοῦ Διευθυντοῦ Οἰκισμοῦ θεωρημένον διὰ τῆς ὑπ' ἀριθ. Γ. 1622/1980 πράξεως αὐτοῦ σχετικὸν πρωτότυπον διάγραμμα ὑπὸ κλίμακα 1 :1.000, τοῦ ὁποίου συνοπτικὸν ἀντίτυπον δημοσιεύεται μετὰ τοῦ παρόντος.

"Αρθρον 2.

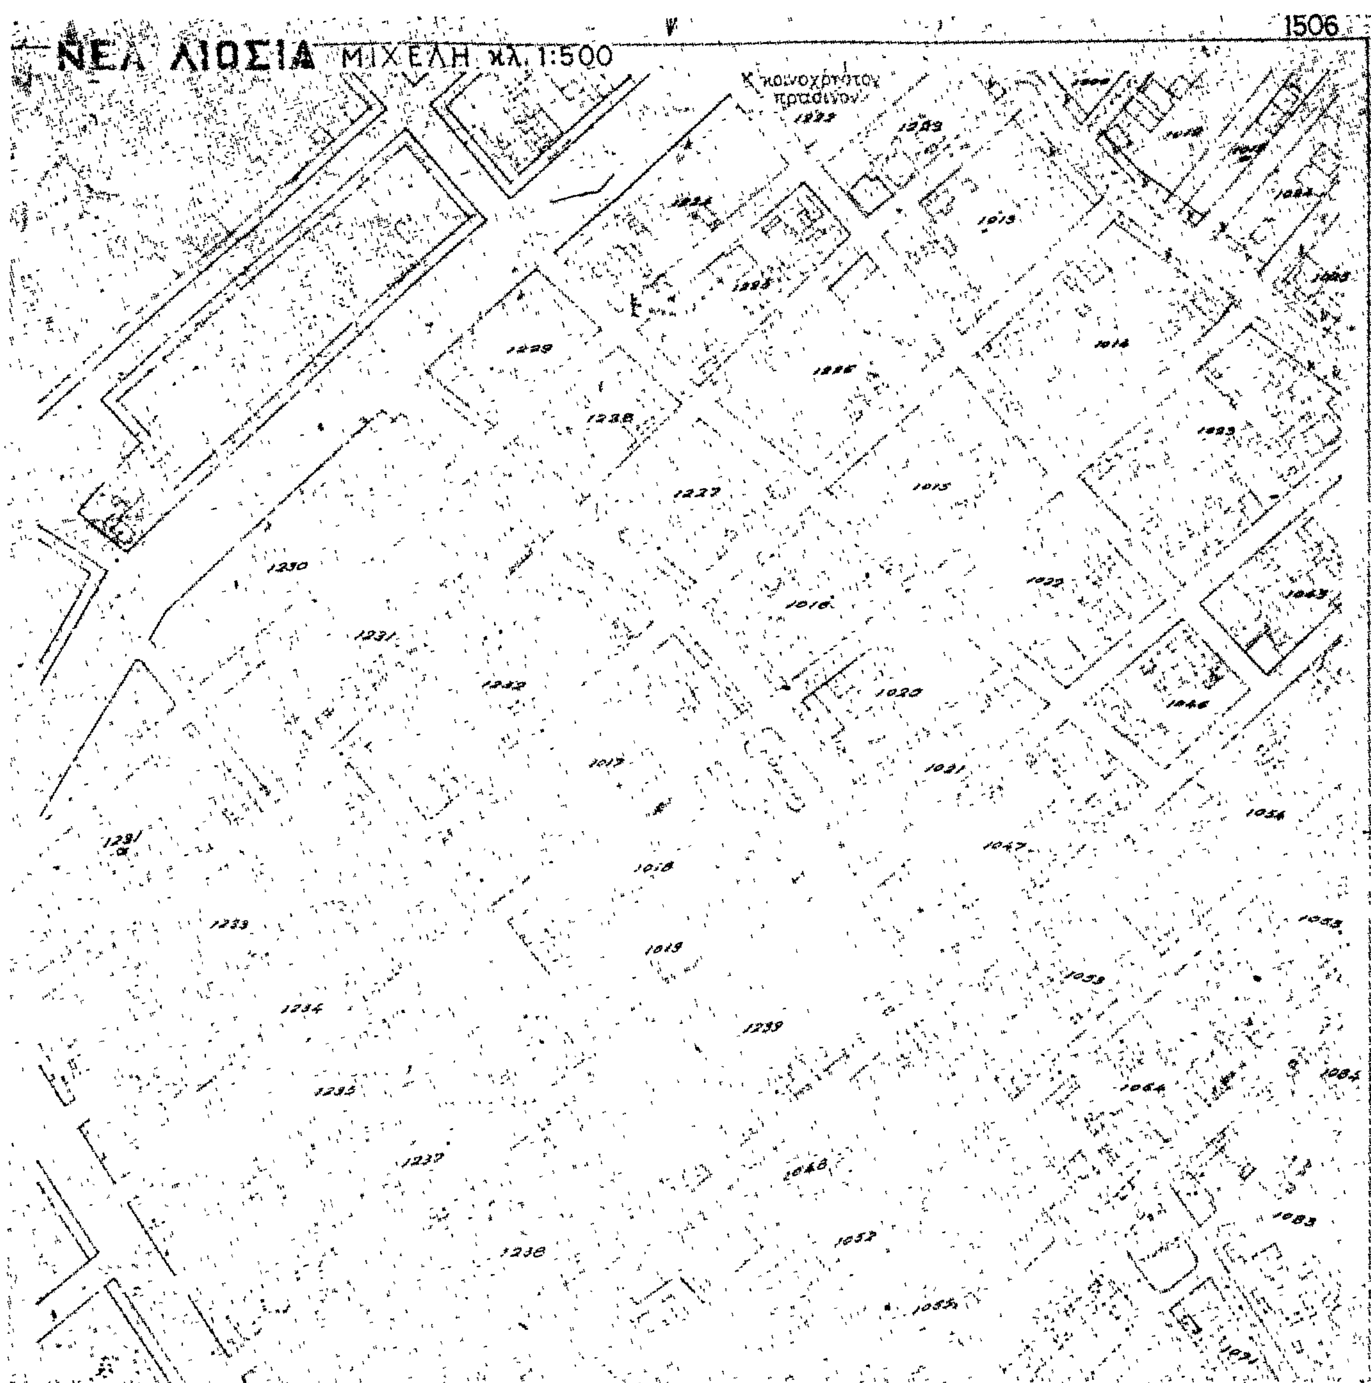
'Επιβάλλεται προκήπιον πλάτους τεσσάρων (4) μέτρων κατὰ τὸ πρόσωπον τῶν οἰκοπέδων, οἰκοδομημένων ἢ μή, τῶν κειμένων ἐντὸς τῶν κατὰ τὸ ἄρθρον 1 τοῦ παρόντος χαρακτηριζομένων οἰκοδομησίμων χώρων καὶ ἐχόντων πρόσωπον ἐπὶ τῆς Λεωφόρου Πετρουπόλεως, ὡς ἐμφαίνεται εἰς τὸ αὐτὸ ὡς ἄνω διάγραμμα.

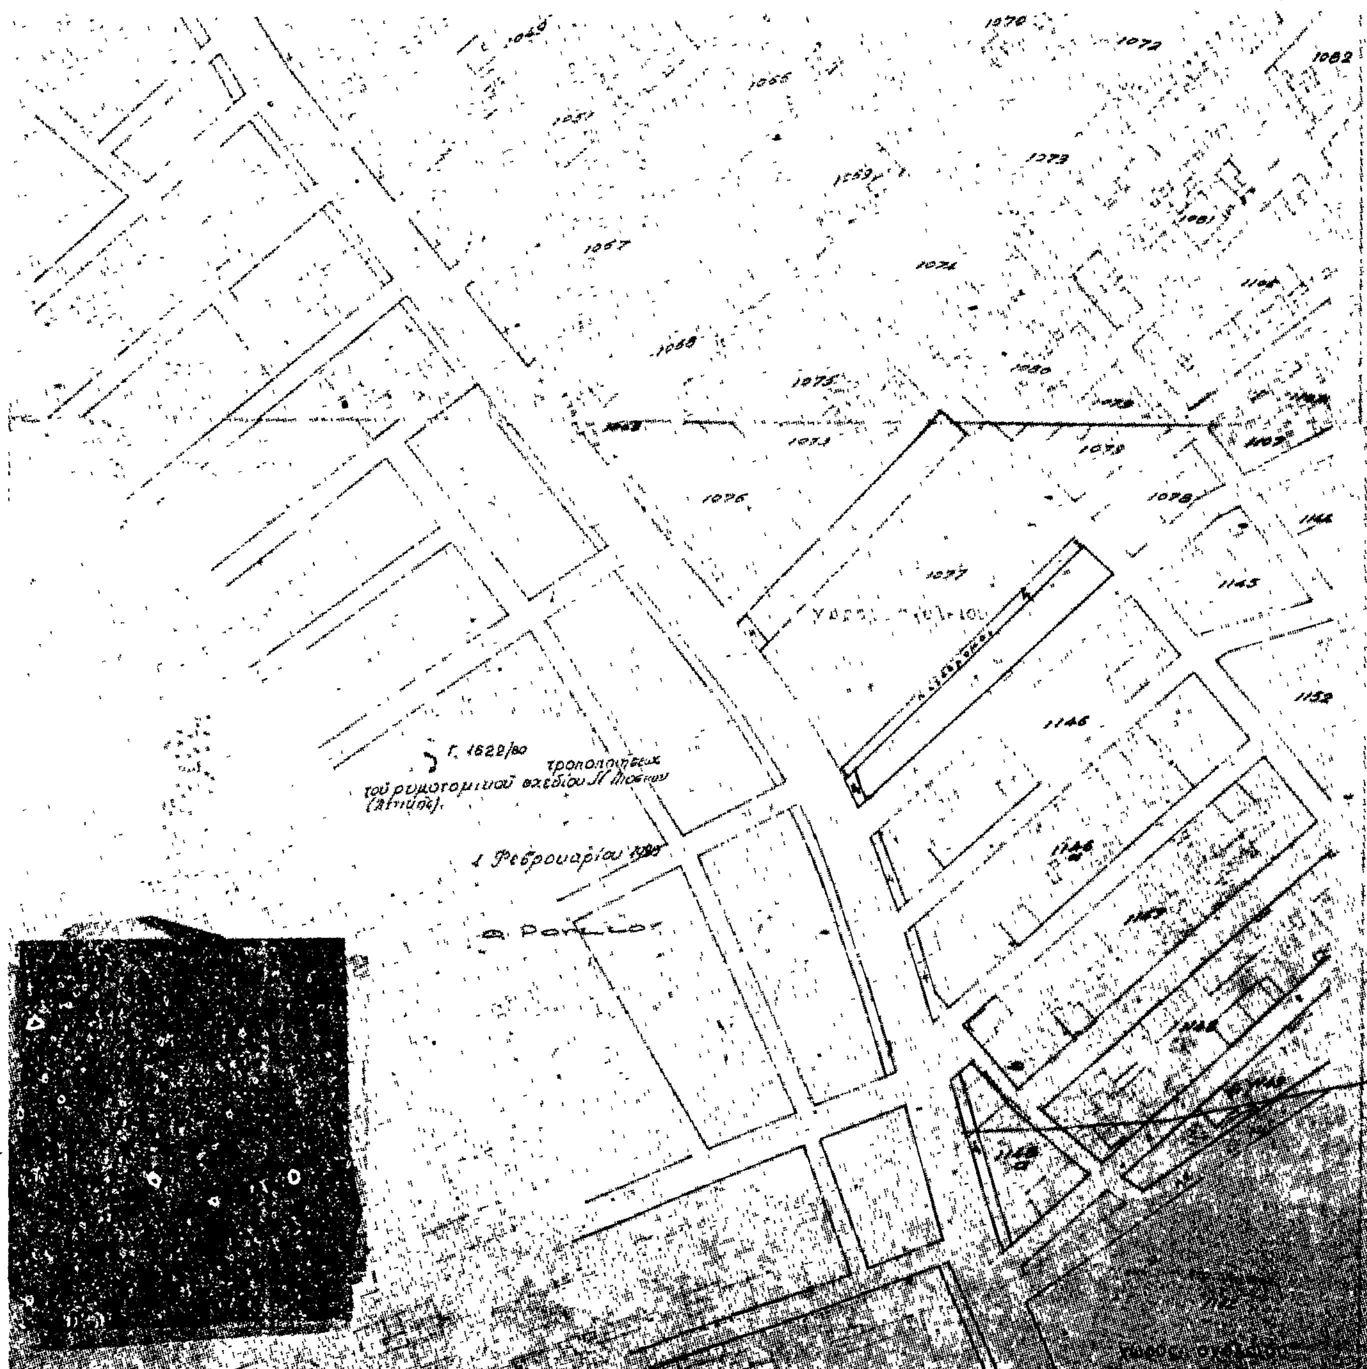
Εἰς τὸν 'Υφυπουργὸν Δημοσίων "Εργων, ἀναθέτομεν τὴν δημοσίευσιν καὶ ἐκτέλεσιν τοῦ παρόντος Διατάγματος.

'Εν 'Αθήναις τῇ 5 Φεβρουαρίου 1980

Ο ΠΡΟΕΔΡΟΣ ΤΗΣ ΔΗΜΟΚΡΑΤΙΑΣ
ΚΩΝΣΤΑΝΤΙΝΟΣ Δ. ΤΣΑΤΣΟΣ

Ο ΥΦΥΠΟΥΡΓΟΣ ΔΗΜΟΣΙΩΝ ΕΡΓΩΝ
ΣΤΕΦΑΝΟΣ ΜΑΝΟΣ


ΝΕΑ ΛΙΟΣΙΑ ΜΙΧΕΛΗ κλ. 1:500
1506
Κ κοινοχρήστου πρασίνου


1057
1058
1076
1077
1145
1146
1152
τροποποιήσεως
τοῦ ρυμοτομικοῦ σχεδίου

(5)

Περὶ τροποποιήσεως τοῦ ρυμοτομικοῦ σχεδίου Ραφήνας ('Αττικῆς).

Ο ΠΡΟΕΔΡΟΣ ΤΗΣ ΕΛΛΗΝΙΚΗΣ ΔΗΜΟΚΡΑΤΙΑΣ

Ἔχοντες ὑπ' ὄψει :

1. Τὰς διατάξεις τοῦ ἀπὸ 17 Ἰουλίου 1923 Ν. Δ/τος «περὶ σχεδίων πόλεων κ.λ.π.», ὡς μεταγενεστέρως ἐτροποποιήθησαν καὶ συνεπληρώθησαν καὶ εἰδικώτερον τῶν ἄρθρων 3 καὶ 70 αὐτοῦ.

2. Τὰς διατάξεις τοῦ Ν.947/1979 «περὶ οἰκιστικῶν περιοχῶν (ΦΕΚ 169/Α) καὶ εἰδικώτερον τοῦ ἄρθρου 62 (παρ. 1) αὐτοῦ.

3. Τὴν ὑπ' ἀριθ. ΕΔ2α/04/20/Φ.Θ. 2.1.1./31.1.1979 κοινὴν ἀπόφασιν τοῦ Πρωθυπουργοῦ καὶ τοῦ Ὑπουργοῦ Δημοσίων Ἔργων «περὶ ἀντικαταστάσεως τῆς ὑπ' ἀριθ. ΕΔ2/α/04/59/Φ.Θ. 2.1.1./1978 ἀποφάσεως «περὶ μεταβιβάσεως ἁρμοδιότητων τοῦ Ὑπουργοῦ Δημοσίων Ἔργων εἰς τὸν Ὑφυπουργὸν τοῦ αὐτοῦ Ὑπουργείου» (ΦΕΚ 106/Β).

4. Τὰς ὑπ' ἀριθ. 191/1975, 25/1976, 180/1977, 203/1978 πράξεις τοῦ Κοινοτικοῦ Συμβουλίου Ραφήνας ('Αττικῆς), καὶ

5. Τὰς ὑπ' ἀριθ. 341/1978 καὶ 1123/1979 γνωμοδοτήσεις τοῦ Συμβουλίου Δημοσίων Ἔργων (Τμῆμα Μελετῶν καὶ Οἰκισμοῦ), προτάσει τοῦ Ὑφυπουργοῦ Δημοσίων Ἔργων, ἀπεφασίσαμεν :

Ἄρθρον Μόνον.

Ἐγκρίνεται ἡ τροποποίησις τοῦ ρυμοτομικοῦ σχεδίου Ραφήνας ('Αττικῆς) διὰ τοῦ χαρακτηρισμοῦ τῆς μεταξὺ τῶν ὑπ' ἀριθ. 150 καὶ 151 οἰκοδομικῶν τετραγώνων ὁδοῦ, ὡς πεζοδρόμου, ὡς ἐμφαίνεται εἰς τὸ ὑπὸ τοῦ Γενικοῦ Διευθυντοῦ Οἰκισμοῦ θεωρημένον διὰ τῆς ὑπ' ἀριθ. Γ.2379/1980 πράξεως αὐτοῦ σχετικὸν πρωτότυπον διάγραμμα ὑπὸ κλίμακα 1 : 500, τοῦ ὁποίου συνοπτικὸν ἀντίτυπον δημοσιεύεται μετὰ τοῦ παρόντος.

Εἰς τὸν Ὑφυπουργὸν Δημοσίων Ἔργων, ἀναθέτομεν τὴν δημοσίευσιν καὶ ἐκτέλεσιν τοῦ παρόντος Διατάγματος.

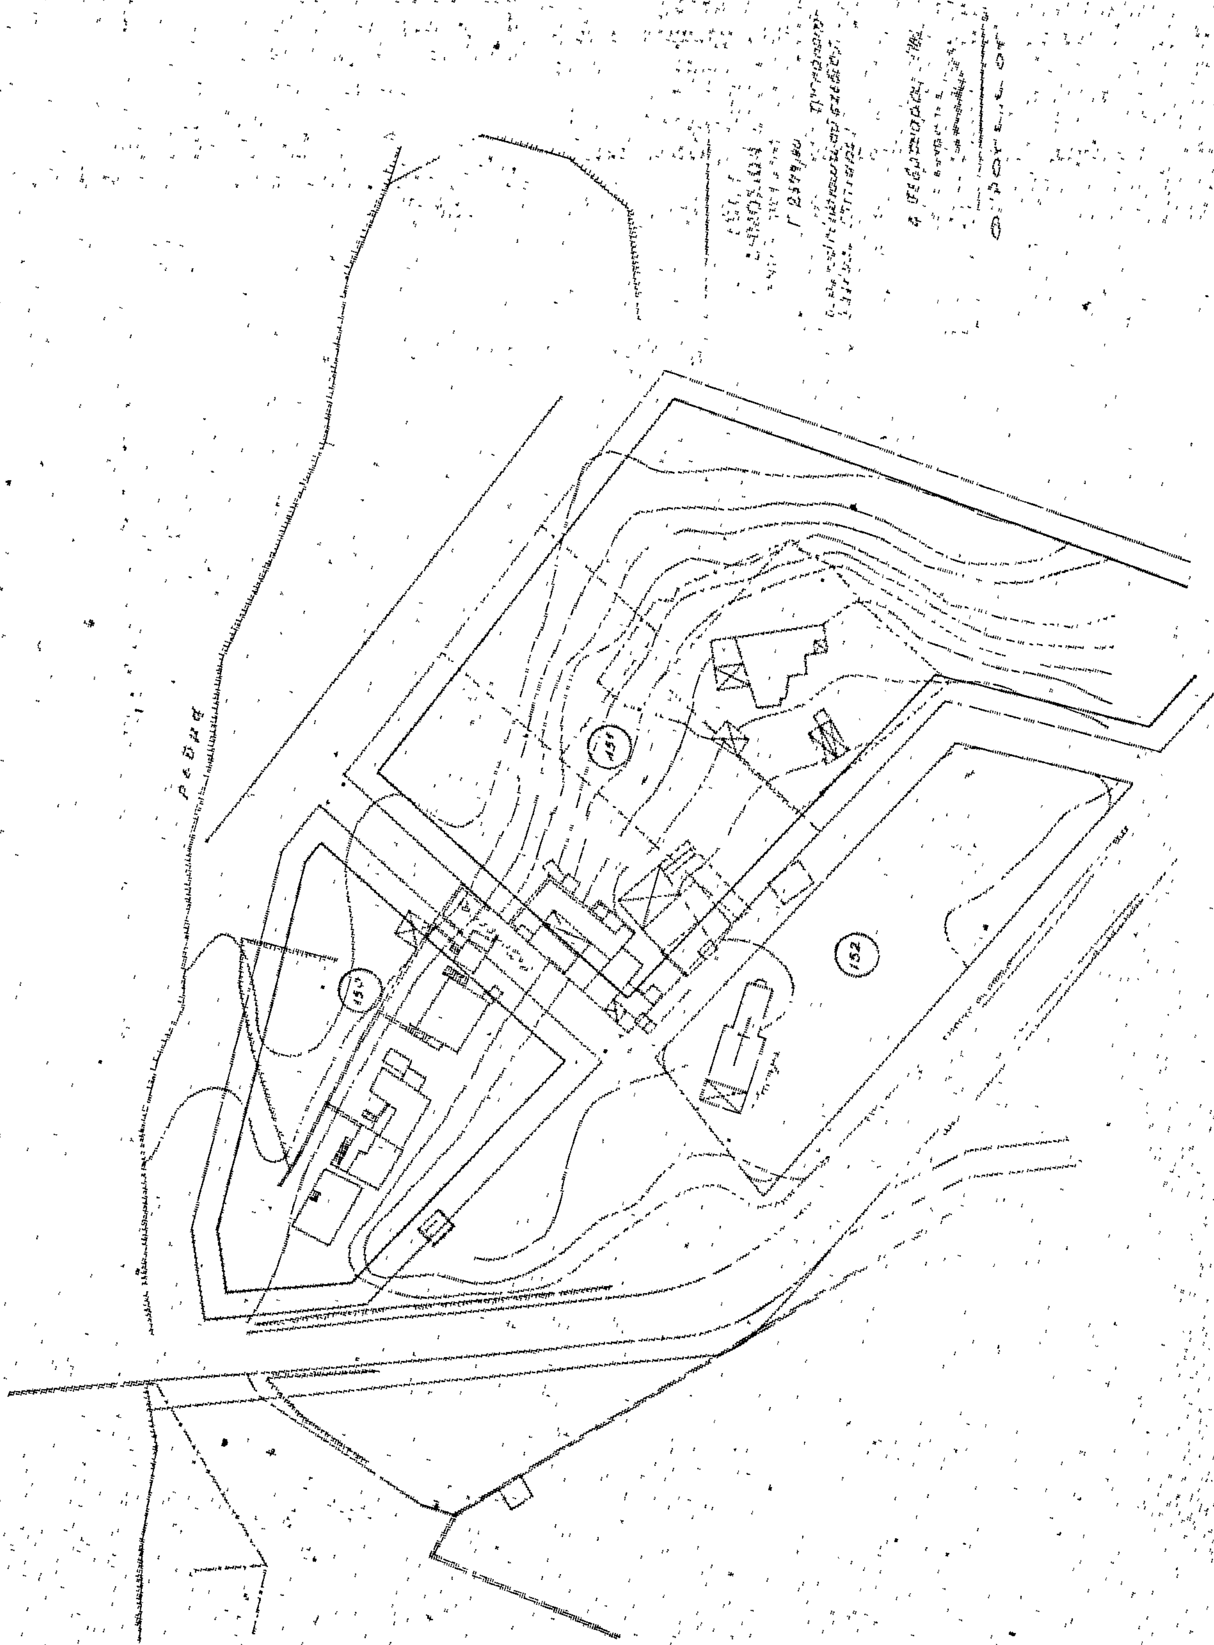
Ἐν Ἀθήναις τῇ 8 Φεβρουαρίου 1980

Ο ΠΡΟΕΔΡΟΣ ΤΗΣ ΔΗΜΟΚΡΑΤΙΑΣ

ΚΩΝΣΤΑΝΤΙΝΟΣ Δ. ΤΣΑΤΣΟΣ

Ο ΥΦΥΠΟΥΡΓΟΣ ΔΗΜΟΣΙΩΝ ΕΡΓΩΝ

ΣΤΕΦΑΝΟΣ ΜΑΝΟΣ


ΡΑΦΗΝΑ - κλῖμαξ 1:500
ρεμα
150
151
152

ΑΝΑΚΟΙΝΩΣΕΙΣ

(6)

Περὶ εἰδοποιήσεως τῆς γενομένης παρακαταθέσεως ἀποζημιώσεως λόγῳ ρυμοτομίας τμημάτων οἰκοπέδων ἐντὸς τοῦ ἐγκεκριμένου σχεδίου πόλεως Ἄργους Ὀρεστικοῦ.

Ὁ Δημήτριος Κεφαλᾶς, κάτοικος Λακκωμμάτων Ἄργους Ὀρεστικοῦ, κατέθεσεν εἰς τὸ Ταμεῖον Παρακαταθηκῶν καὶ Δανείων, διὰ τοῦ ὑπ' ἀριθ. 4596/19.2.1980 γραμματίου συστάσεως παρακαταθήκης τοῦ Γραφείου Παρακαταθηκῶν καὶ Δανείων Καστορίας, πρὸν δραχμῶν 103.800 διὰ τὴν κατωτέρω αἰτίαν καὶ ὑπὲρ τοῦ ὡς δικαιούχου ἀναφερομένου καὶ παντὸς δικαιούχου, Κων/νου Κύρου τοῦ Παναγιώτου, κατοίκου Ἄργους Ὀρεστικοῦ.

Ἀποζημίωσις : Λόγῳ ρυμοτομίας κατὰ τὴν ὑπ' ἀριθ. 23/78 πρᾶξιν τακτοποιήσεως καὶ ἀναλογισμοῦ καὶ κατὰ τὸ συνοδεῦον αὐτὴν τοπογραφικὸν διάγραμμα τῆς διαφορᾶς εἰς τετραγωνικὰ μέτρα, ποὺ προκύπτει ἀπὸ τὸ ἥμισυ τῶν τμημάτων 41—42—43—44—41 (τὸ ἥμισυ 30,94 μ^2) καὶ 9—43—44—45—46—9 (τὸ ἥμισυ 10,18 μ^2), ἀνερχομένης εἰς 20,76 μ^2, ἰδιοκτησίας τοῦ αὐτοῦ ὡς ἄνω δικαιούχου, τῆς τιμῆς αὐτῶν προσδιορισθείσης διὰ τῆς ὑπ' ἀριθ. 223/79 ἀποφάσεως τοῦ Μονομελοῦς Πρωτοδικείου Καστορίας, εἰς τὸ ποσὸν τῶν 5.000 δραχμῶν κατὰ τ.μ.

Ἐν Καστορίᾳ τῇ 19 Φεβρουαρίου 1980

Ὁ πληρεξούσιος Δικηγόρος
ΒΑΣΙΛΕΙΟΣ Ι. ΝΑΤΣΗΣ

(Ἀριθ. τριπλ. Δημ. Ταμ. Καστοριᾶς 11921 καὶ 8564 τῆς 29.2.80).

ΑΠΟ ΤΟ ΕΘΝΙΚΟ ΤΥΠΟΓΡΑΦΕΙΟ